


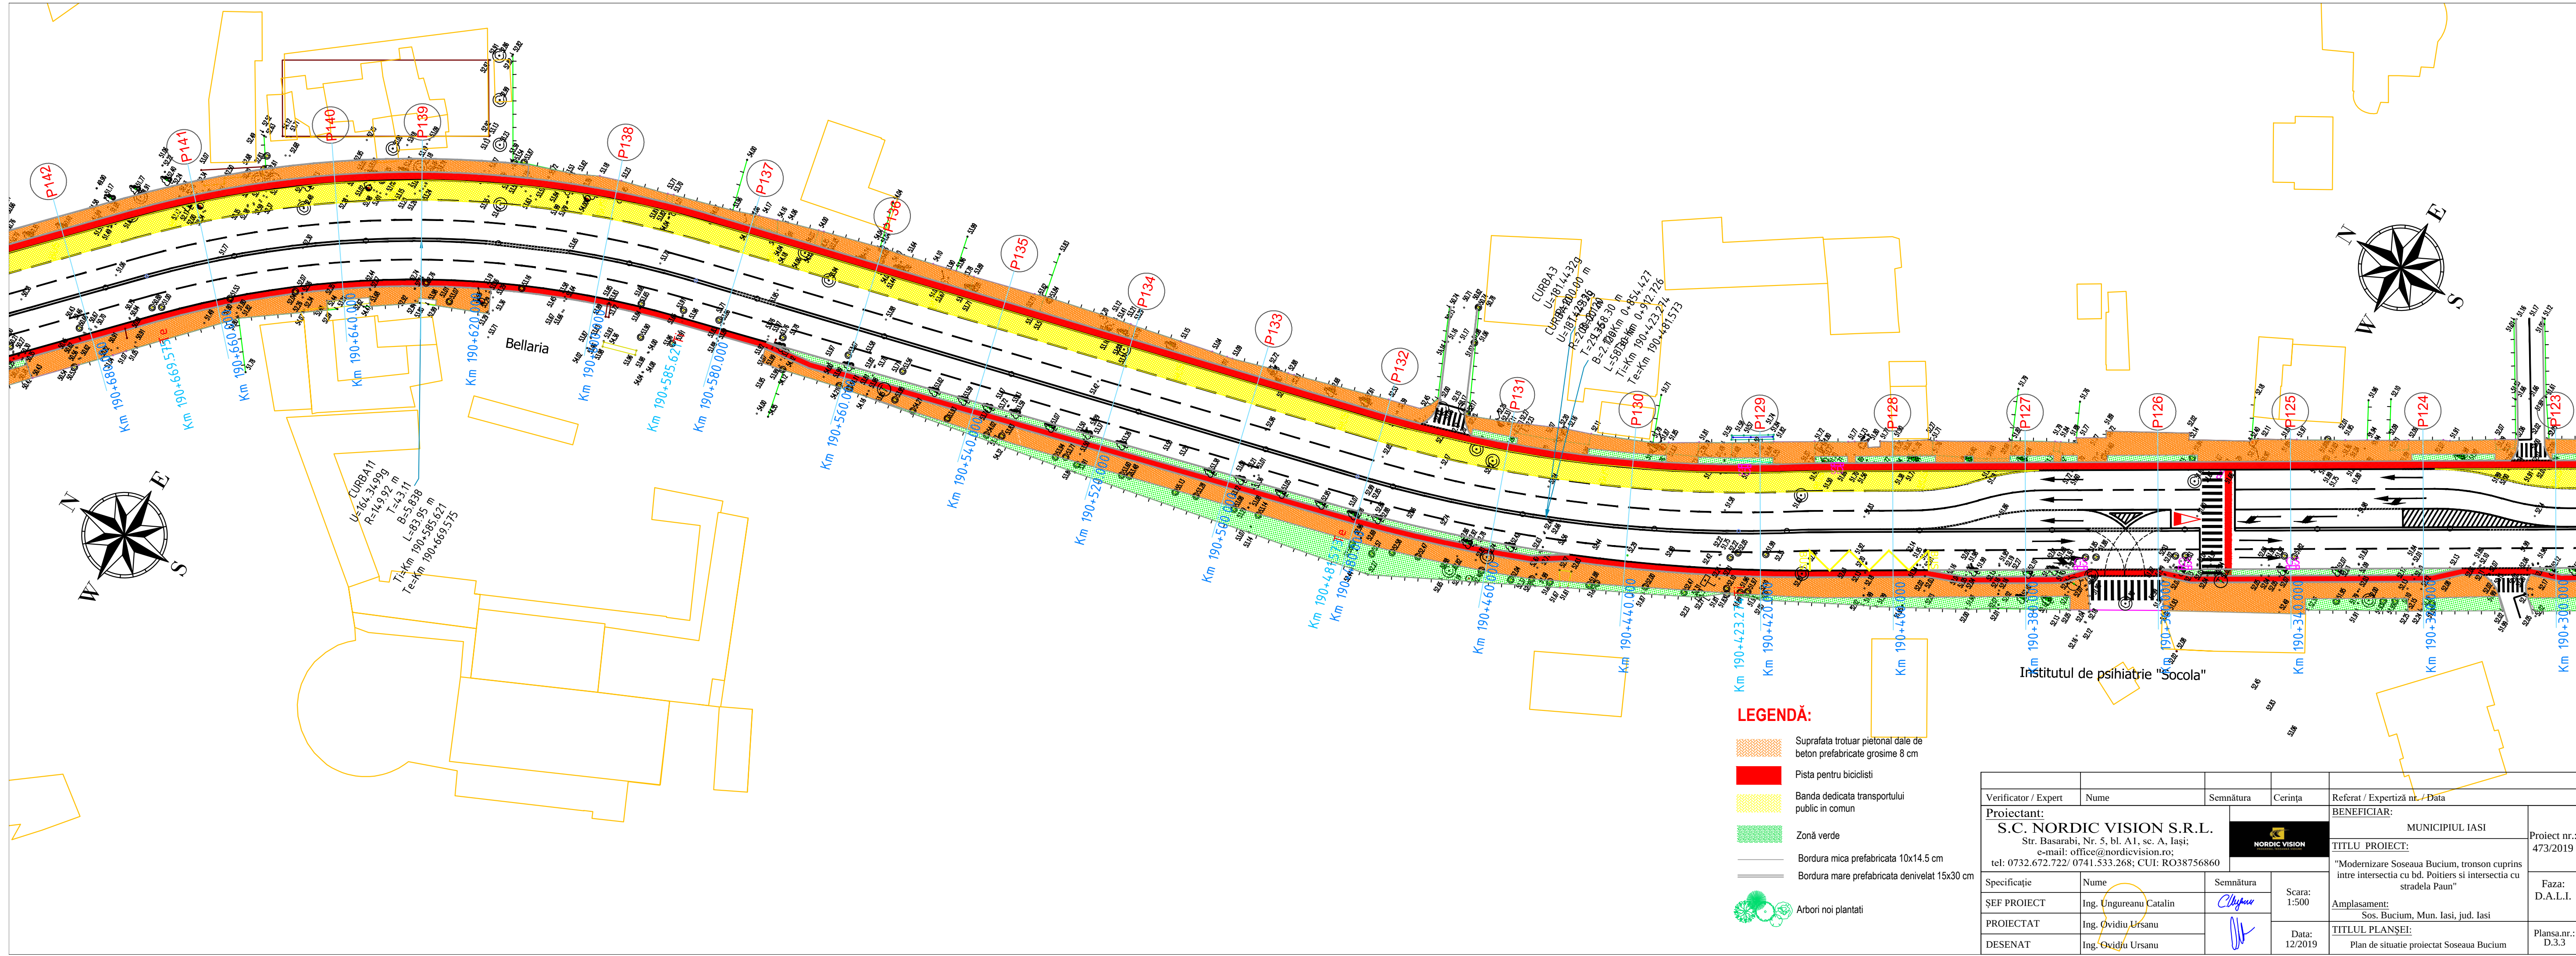

LEGENDĂ:

- Suprafata trotuar pietonal dale de beton prefabricate grosime 8 cm
- Pista pentru biciclisti
- Banda dedicata transportului public in comun
- Zonă verde
- Bordura mica prefabricata 10x14.5 cm
- Bordura mare prefabricata denivelat 15x30 cm
- Arbori noi plantati

Verificator / Expert	Nume	Semnătura	Cerința	Referat / Expertiză nr. / Data	
Proiectant: S.C. NORDIC VISION S.R.L. Str. Basarabi, Nr. 5, bl. A1, sc. A, Iași; e-mail: office@nordicvision.ro; tel: 0732.672.722/ 0741.533.268; CUI: RO38756860				BENEFICIAR: MUNICIPIUL IASI	Proiect nr. 473/2019
				TITLU PROIECT: "Modernizare Soseaua Bucium, tronson cuprins intre intersectia cu bd. Poitiers si intersectia cu stradela Paun"	
Specificație	Nume	Semnătura	Scara: 1:500	Amplasament: Sos. Bucium, Mun. Iasi, jud. Iasi	Plansa.nr.: D.3.3
ȘEF PROIECT	Ing. Ungureanu Catalin		Data: 12/2019	TITLUL PLANȘEI: Plan de situatie proiectat Soseaua Bucium	
PROIECTAT	Ing. Ovidiu Ursanu				
DESENAT	Ing. Ovidiu Ursanu				